


Pivarootsi külas Rannaääre kinnistu DETAILPLANEERING

Hanila vallas Läänemaal

ESKIIS M 1:1000

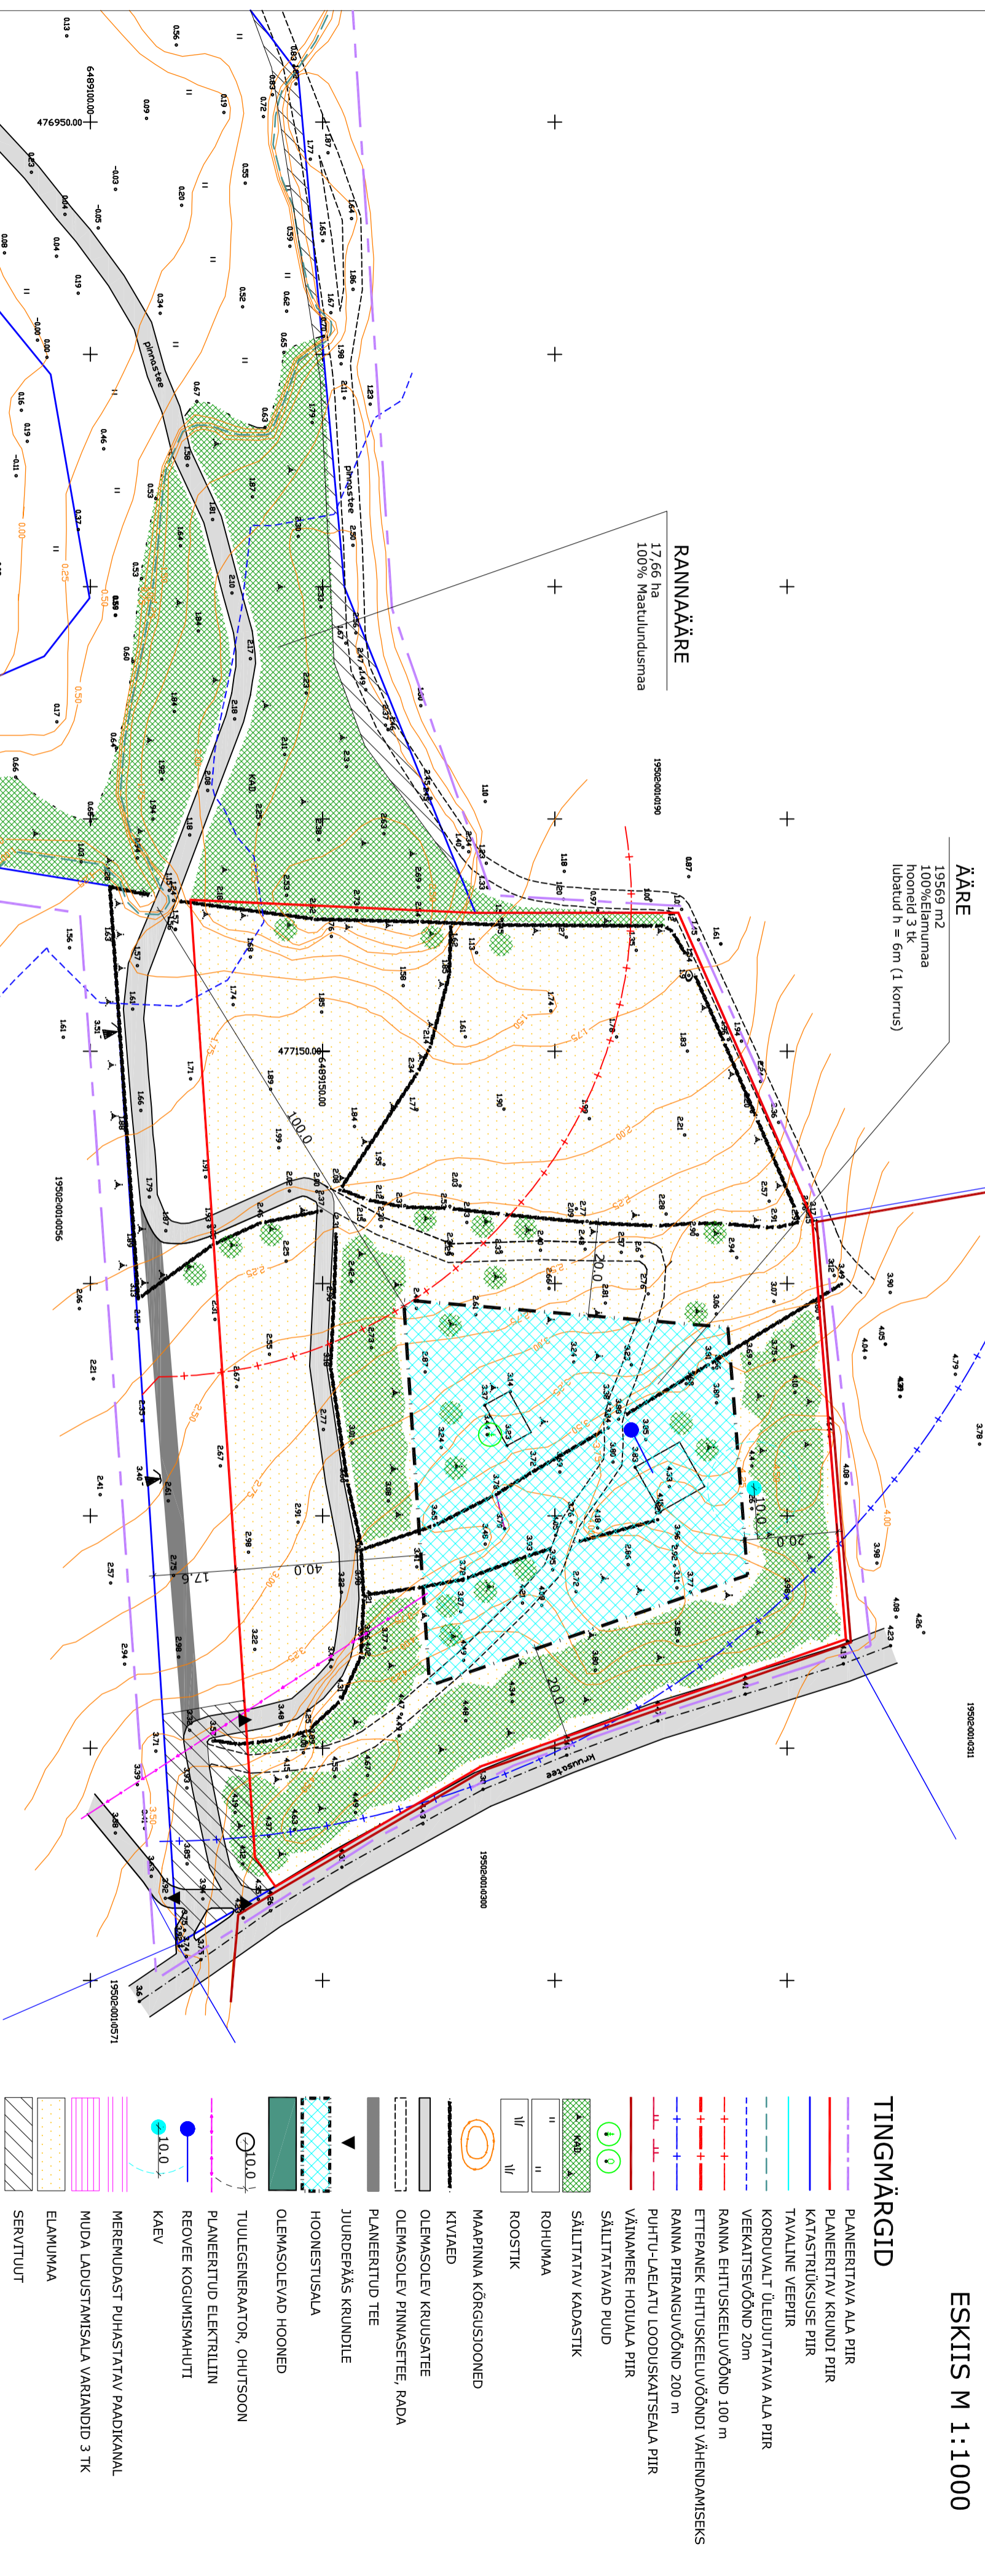

MÄRKUSED

- Rannaääre kinnistu katastrirüksus nr. 19502:001:0211 jagatakse kolmeks katastrirüksuseks:
 - Ranna 6873 m², 100% E
 - Ääre 19562 m², 100% E
 - Rannaääre 17,66 ha, 100% M
- Paadisõidu kanal puhastamine mudast vastavalt Projekteerimisbüroo Maa ja Vesi AS poolt koostatud Ekspert hinnangule. Maksimaalne mudaemaaldusnäh 4400m³.

KALLASRADA (KUINI 10 M VEPIIRIST) JA PÄÄS KALLASRAVALE???

HAAPSALU PROJEKTEERIMISBÜROO OÜ

TÖÖ	Pivarootsi külas Rannaääre kinnistu DETAILPLANEERING Hanila vallas Läänemaal	RP-20-09
JOOINIS	ESKIIS	M 1:1000
KOOSTAS	ARH. REET AEDVIIR	
KOOSTAS		LEHT 1